


Tête de puits : Déplacement

$M \sim 1:350$

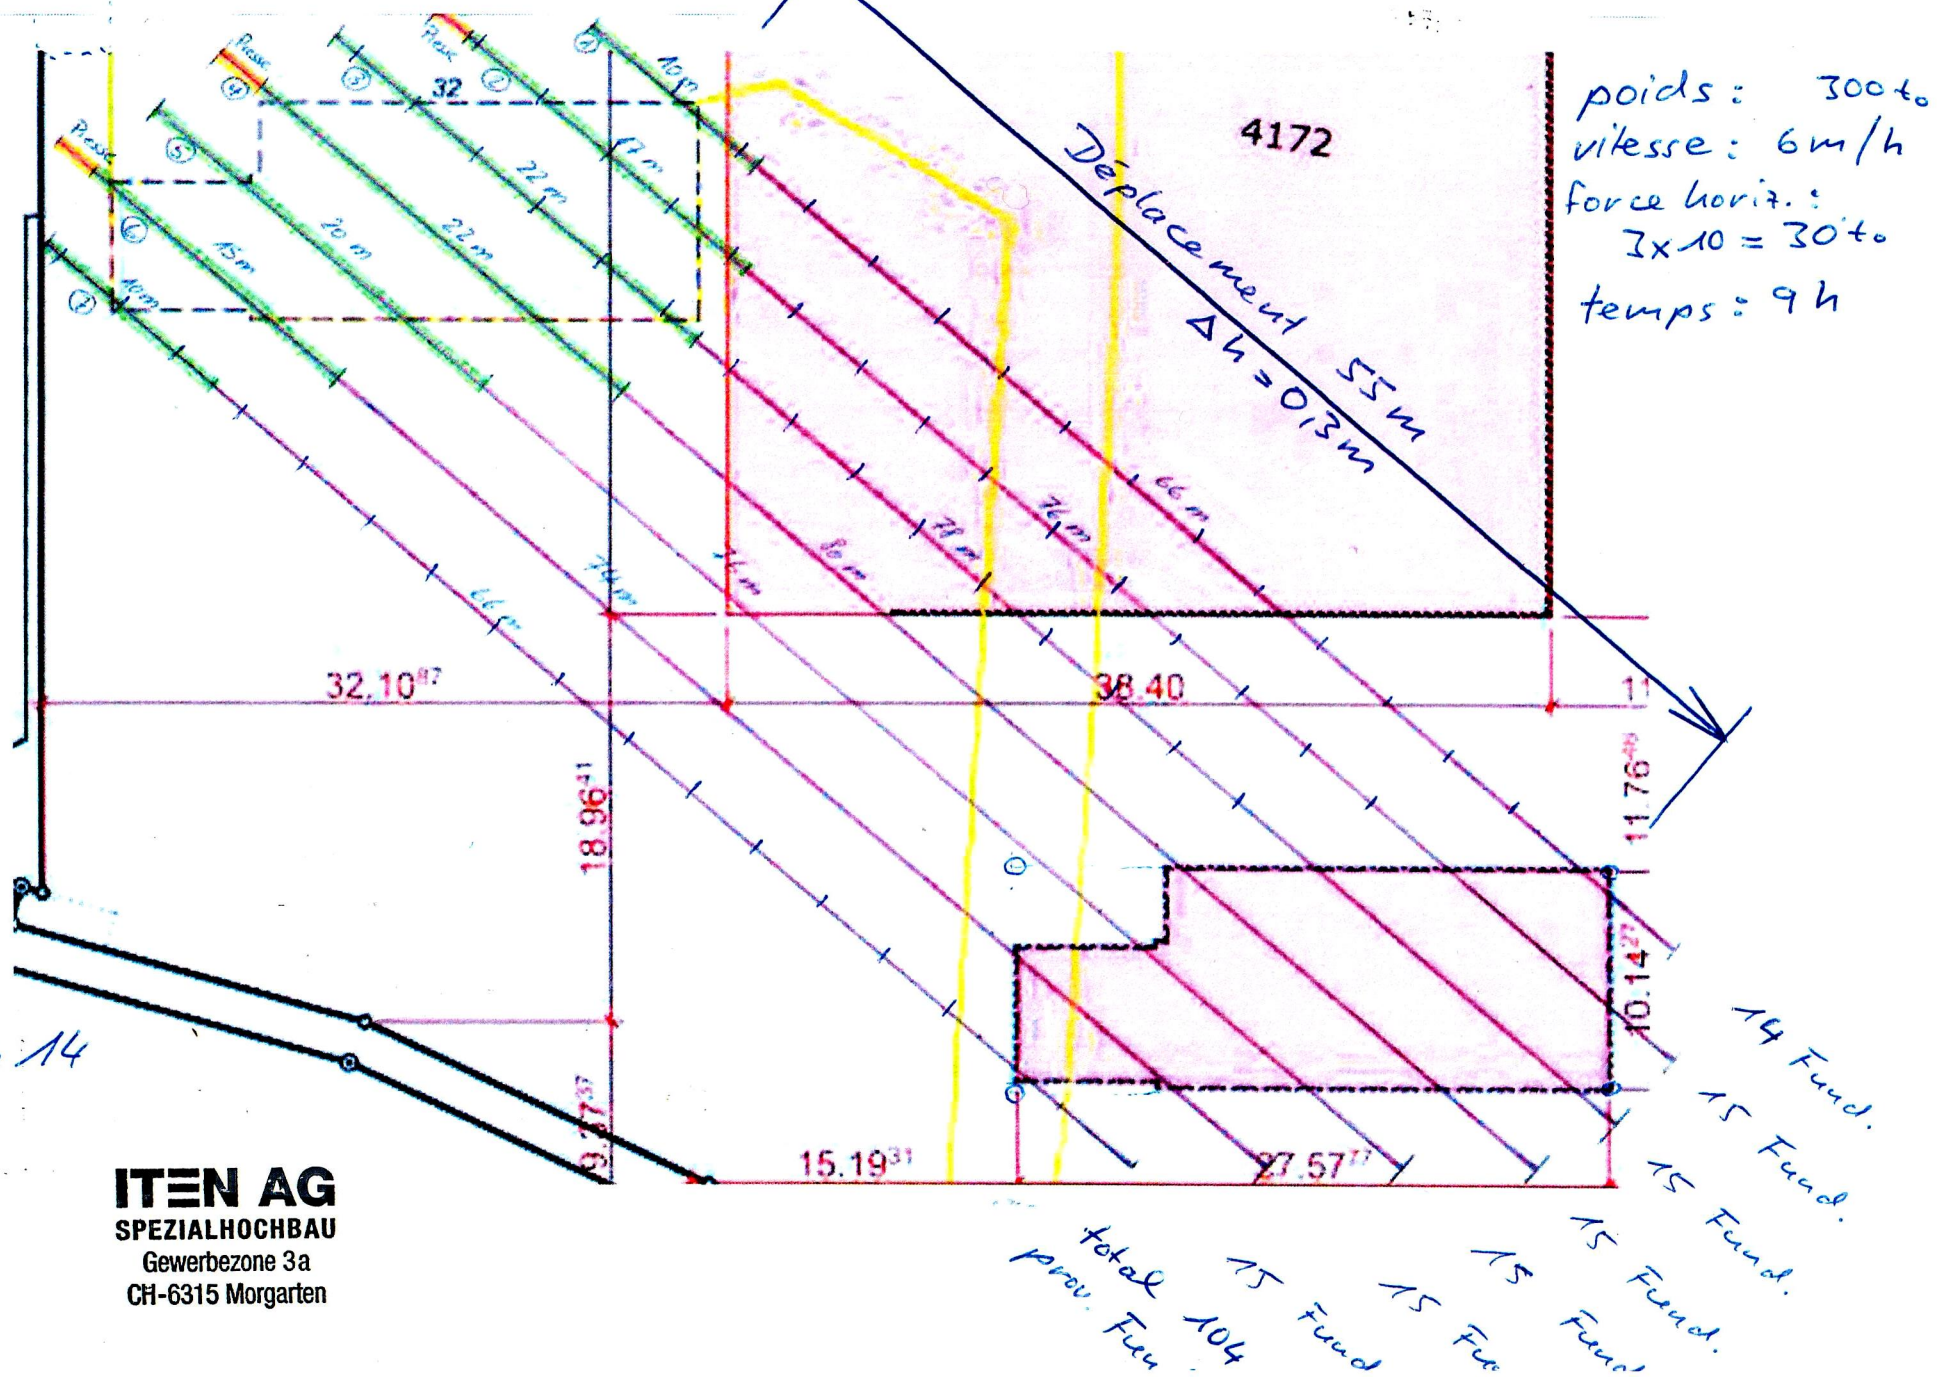

6, 3, 14

R. H.

**ITEN AG**  
**SPEZIALHOCHBAU**  
Gewerbezone 3a  
CH-6315 Morgarten